

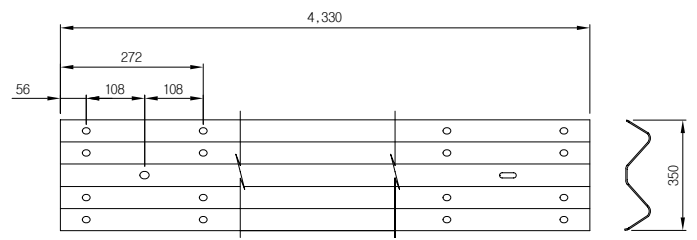



노측용 가드레일 (2WAY 표준)

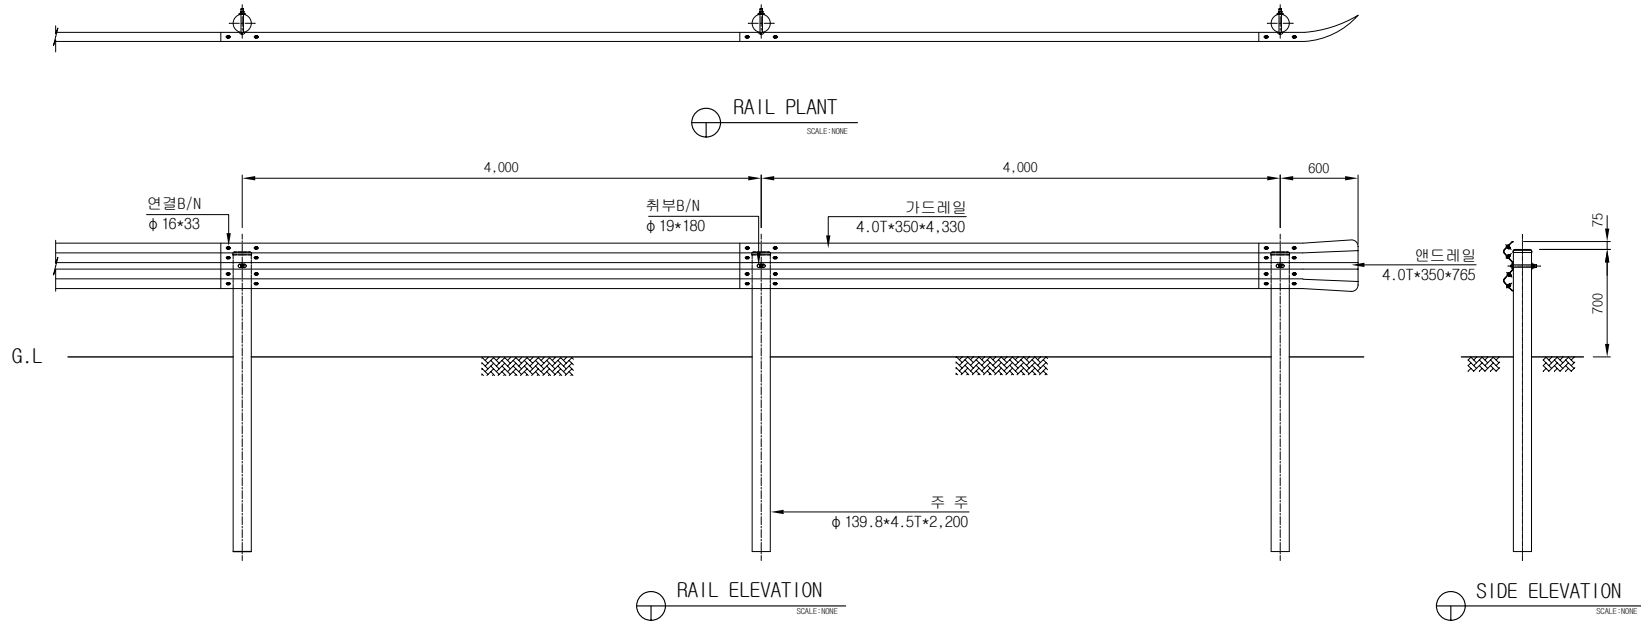


표준레일
SCALE: NONE

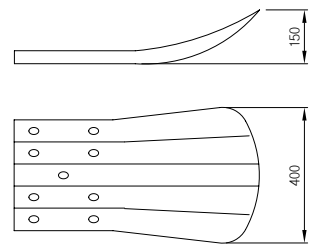

앤드레일
SCALE: NONE

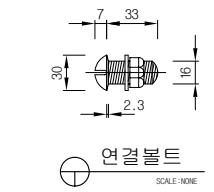

연결볼트
SCALE: NONE

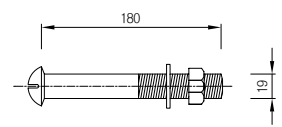


취부볼트
SCALE: NONE

표준구간 (경간당)

품명	규격	단위	수량	비고
가드레일	4.0T*350*4,330	매	1	용융도금
주주	φ 139.8*4.5T	본	1	용융도금
주주캡	φ 139.8용	EA	1	용융도금
연결B/N	φ 16*33	EA	8	용융도금
취부B/N	φ 19*180	EA	1	용융도금

단부구간 (개소당)

품명	규격	단위	수량	비고
앤드레일	4.0T*350*765	매	1	용융도금
주주	φ 139.8*4.5T	본	0.5	용융도금
주주캡	φ 139.8용	EA	0.5	용융도금
연결B/N	φ 16*33	EA	4	용융도금
취부B/N	φ 19*180	EA	0.5	용융도금

도면명 Drawing	노측용가드레일	설계 Design	(주) 금 동 강 건	날짜		도면번호	(주)금동강건	 경남 밀양시 초동면 명성리 2467번지 초동농공단지 내 TEL: (055)-391-1717, FAX: (055)-391-4600 도로안전시설물 전문 생산업체
공사명 Project		제도 Drawing		축척	NON			