



가드케이블 - 토공용(5줄)

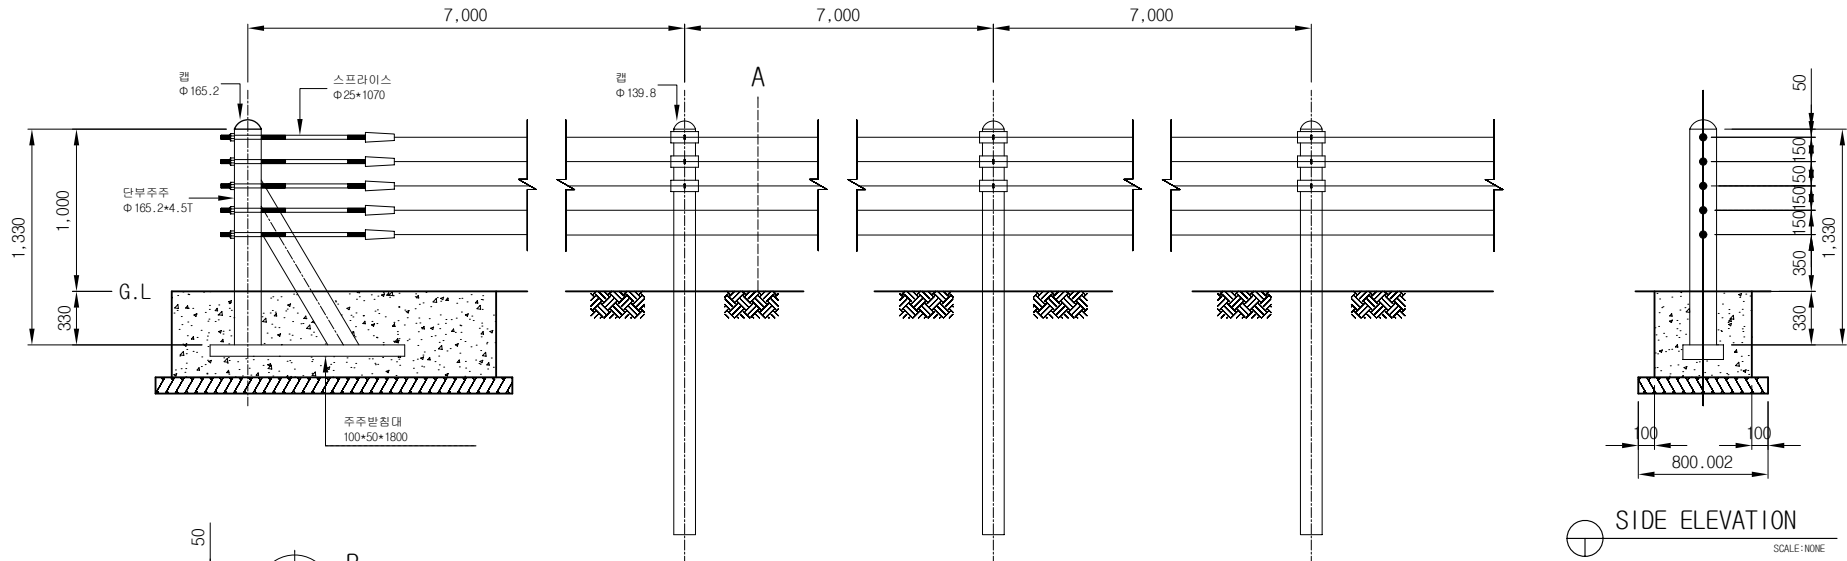


SIDE ELEVATION
SCALE: NONE

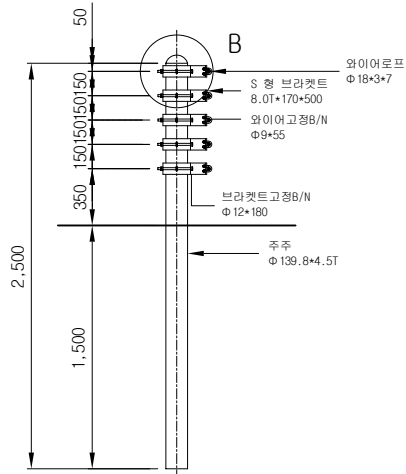

가드케이블중주
SCALE: NONE

ELEVATION
SCALE: NONE

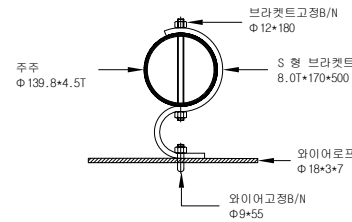

"B" 상세도
SCALE: NONE


재료표

* 표준구간 *

품명	규격	단위	수량	비고
주주	φ 139.8*4.5T*2,500	본	1	용량도금
캡	φ 139.8	EA	1	용량도금
와이어로프	φ 18*3*7	M	35	용량도금
S형 브라켓	8.0*170*500	EA	5	용량도금
육각 B/N	φ 12*180	EA	5	용량도금
U B/N	φ 9*55	EA	5	용량도금

* 단부구간 *

품명	규격	단위	수량	비고
단부주주	φ 165.2*4.5T	조	1	용량도금
캡	φ 165.2	EA	1	용량도금
와이어로프	φ 18*3*7	M	35	용량도금
스프라이스	φ 25*1070	EA	5	용량도금
주주받침대	100*50*1800	EA	1	용량도금

도면명 Drawing	가드케이블 (5줄)	설계 Design	날짜		도면번호	(주)금동강건 	경남 밀양시 초동면 명성리 2467번지 초동농공단지 내 TEL:(055)-391-1717, FAX:(055)-391-4600 도로안전시설물 전문 생산업체
공사명 Project		제도 Drawing	축척	NON	가드케이블 - 05		