

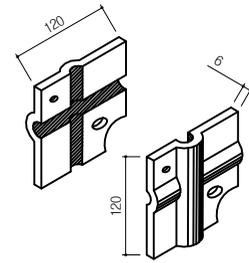


고정형 낙석방지망(KD-NM-01)

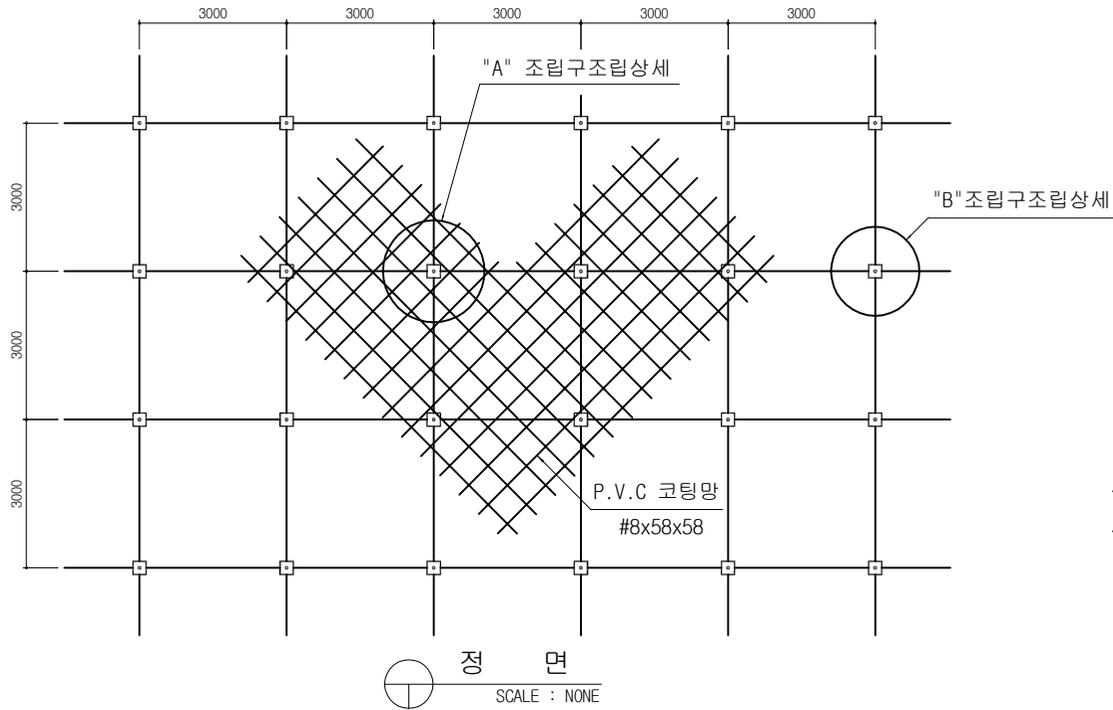


조립구 상세
SCALE : NONE

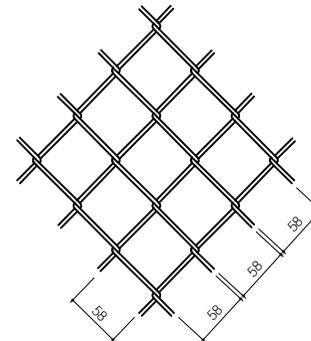


코팅망 상세
SCALE : NONE

기술개요

낙석방지망은 암 깎기 비탈면이 우수 등으로 인하여 붕괴되거나 낙석이 예상되는 개소에 설치하며, 고정(씌우기, 비포켓)식 낙석방지망은 비탈면과의 마찰 및 망의 장력으로 비탈면과 결합력을 상실한 암석을 구속하는 것으로 와이어로프의 각 교점마다 암카를 설치하는 낙석방지망이다. 와이어로프의 간격 및 암카의 길이는 현장 여건을 감안하여 결정한다.

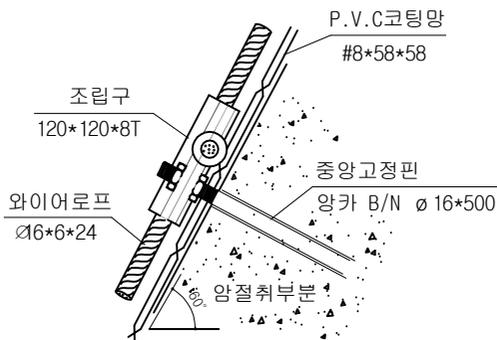

"A" 조립구조립상세
SCALE : NONE

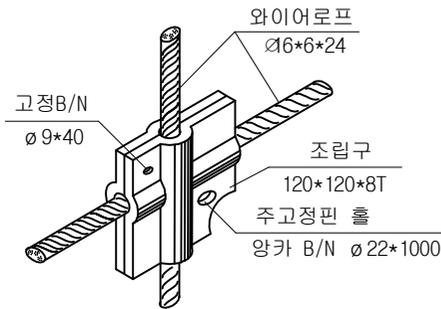

"B" 조립구조립상세
SCALE : NONE

재료표

규격 : 1㎡

품 목	규 격	단 위	수 량	비 고
PVC 코팅망	#8*58*58	M2	1.15	PVC코팅
와이어로프	Φ 16*6*24	M	0.83	아연도금
조립구	120*120*8t	EA	0.11	용융도금
주고정핀 (암카 B/N)	Φ22*1,000	EA	0.08	용융도금
중앙고정핀 (암카 B/N)	Φ 16*500	EA	0.11	용융도금
와이어클립	5/8	EA	0.1	용융도금
결속선	#12	M	0.3	PVC 코팅

도면명 Drawing	낙석방지망(고정형)	설계 Design	날짜	2015.03	도면번호	(주)금동강건  경남 밀양시 초동면 명성리 2467번지 초동농공단지 내 TEL:055)-391-1717, FAX:055)-391-4600 도로안전시설물 전문 생산업체
공사명 Project		제도 Drawing	축척	NONE	KD-NM-01	