



관통형 낙석방지책(KD-NS-04)


측면도
(단부지주)

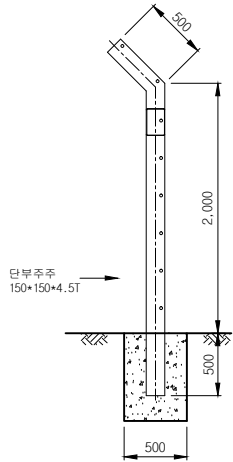

정면도

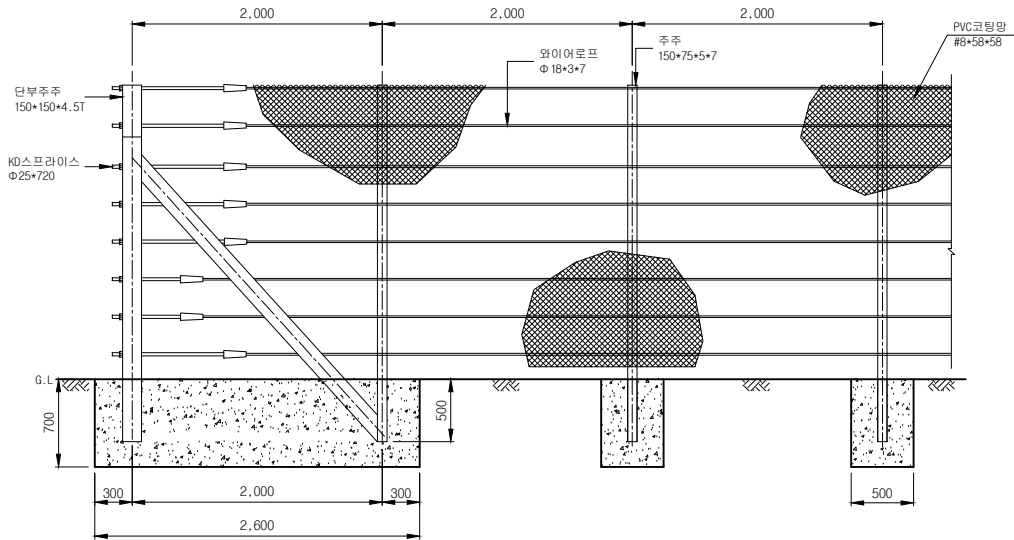

측면도
(중간지주)

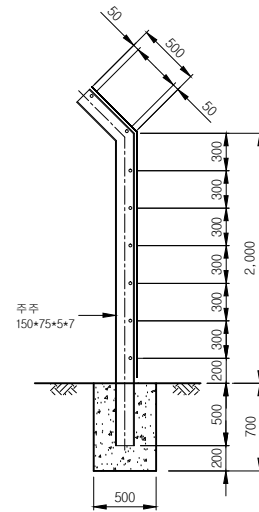

ELEVATION

SIDE ELEVATION


표준구간(경간당)

(2M/1경간)



품명	규격	단위	수량	비고
낙석중주	150*75*5*7*3000	본	1	용융도금
PVC코팅망	#8*58*58	m ²	5.0	PVC코팅
와이어로프	Φ 18*3*7	M	16	용융도금
결속선	#12	KG	0.2	PVC코팅

단부구간(개소당)


품명	규격	단위	수량	비고
낙석단부(조립단부)	150*150*4.5*3000	조	1	용융도금
PVC코팅망	#8*58*58	m ²	5.0	PVC코팅
와이어로프	Φ 18*3*7	M	16	용융도금
KD스프라이스	25*720	조	8	용융도금
결속선	#12	KG	0.2	PVC코팅
단부 B/N	Φ 12*180	SET	4	용융도금

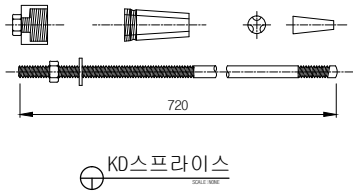

철망과 와이어로프 결속

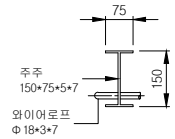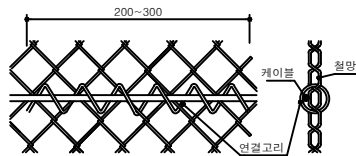

주 주

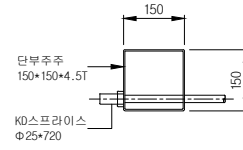

단부지주

주) 상기도면은 현장 실무자의 이해를 돕기 위하여 낙석대책기술(일본)의 자료를 인용한 것임.

도면명 Drawing	낙석방지책 (관통형)	설계 Design	날짜	2018.01.29	도면번호	(주)금동강건 KUMDONG	경남 밀양시 초동면 명성리 2467번지 초동농공단지 내 TEL:(055)-391-1717, FAX:(055)-391-4600 도로안전시설물 전문 생산업체
공사명 Project		제도 Drawing	축척	NON	KD-NS-04		