



U-볼트형 낙석방지책(KD-NS-06)


측면도
(단부지주)

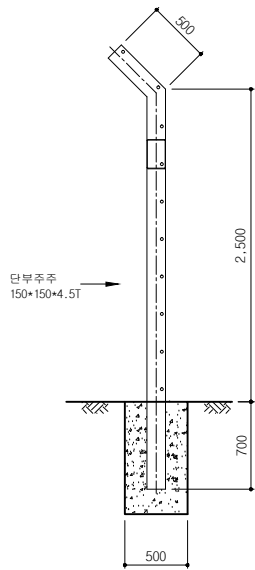





정면도

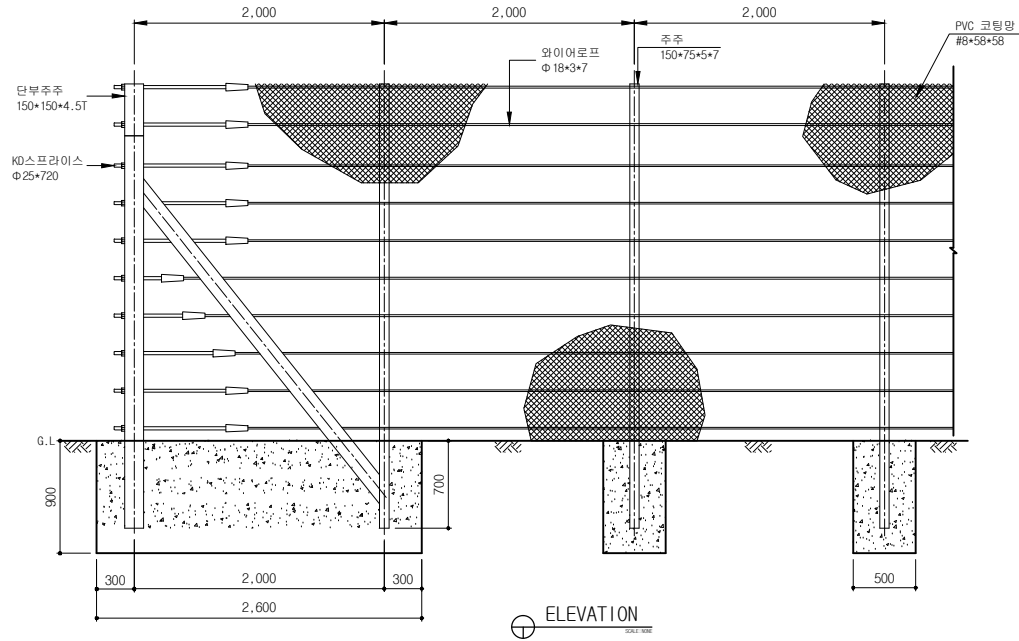

측면도
(중간지주)

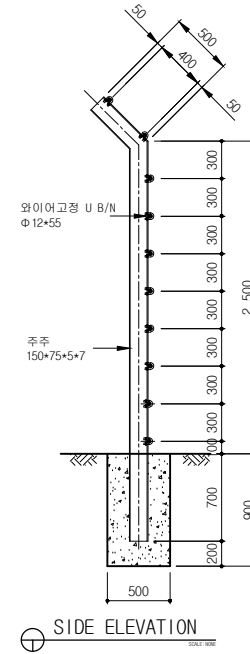

철망과 와이어로프 결속

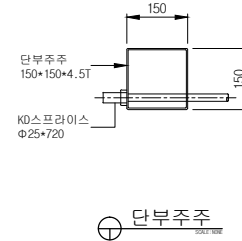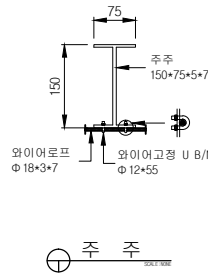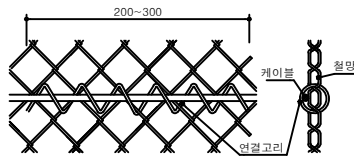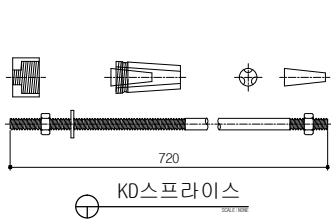

주) 상기도면은 현장 실무자의 이해를 돕기 위하여 낙석대책기술(일본)의 자료를 인용한 것임.

표준구간(경간당)

품명	규격	단위	수량	비고
낙석종주	150*75*5*7*3700	본	1	용융도금
PVC코팅망	#8*58*58	m ²	6.0	PVC코팅
와이어로프	φ18*3*7	M	20	용융도금
U-B/N	φ12*35*55	SET	10	용융도금
결속선	#12	KG	0.24	PVC코팅

단부구간(개소당)

품명	규격	단위	수량	비고
낙석단부	150*150*4.5*3700	조	1	용융도금
PVC코팅망	#8*58*58	m ²	6.0	PVC코팅
와이어로프	φ18*3*7	M	20	용융도금
결속선	#12	KG	0.24	PVC코팅
KD스프라이스	25*720	조	10	용융도금
단부 B/N	φ12*180	SET	4	용융도금

도면명
Drawing

낙석방지책
(U-Bolt)

설계
Design

날짜

2018.04.12

도면번호

KD-NS-06

(주)금동강건



경남 밀양시 초동면 명성리 2467번지 초동농공단지 내
TEL:055)-391-1717, FAX:055)-391-4600
도로안전시설물 전문 생산업체

공사명
Project

제도
Drawing

축척

NON