



고정구형 낙석방지책(KD-NS-07)


측면도
(단부지주)

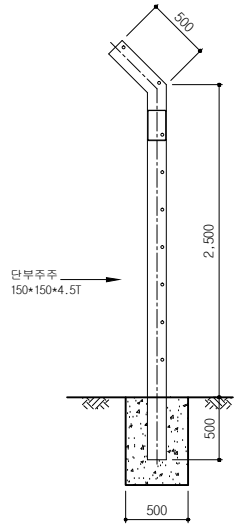


정면도

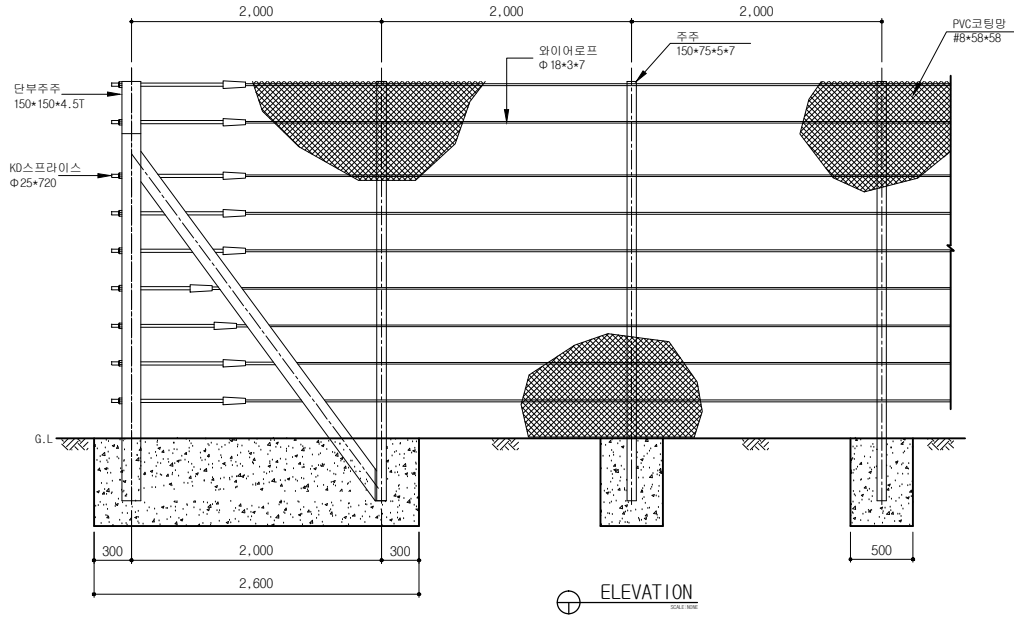


측면도
(중간지주)

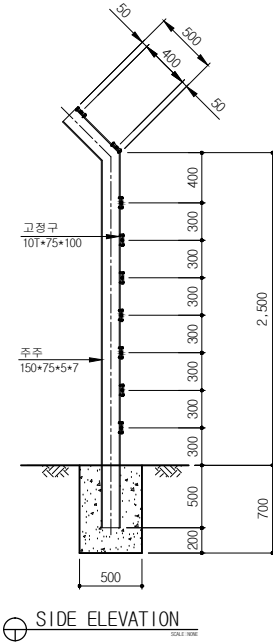


철망과 와이어로프 결속

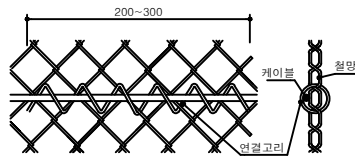


주) 상기도면은 현장 실무자의 이해를 돕기 위하여 낙석대책기술(일본)의 자료를 인용한 것임.

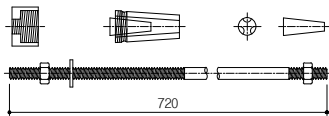


KD스프라이스

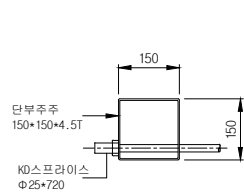

단부지주

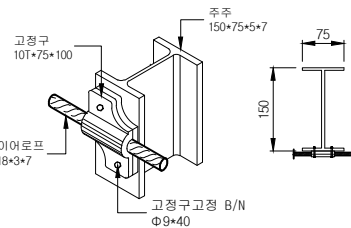

주주

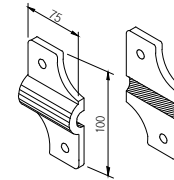

고정구

표준구간(경간당)

품명	규격	단위	수량	비고
낙석중주	150*75*5*7*3500	본	1	용융도금
PVC코팅망	#8*58*58	m ²	6.0	PVC코팅
와이어로프	Φ18*3*7	M	18	용융도금
결속선	#12	KG	0.03	PVC코팅
고정구	10T*75*100	SET	9	
고정 B/N	9*40	SET	18	용융도금

단부구간(개소당)

품명	규격	단위	수량	비고
낙석단부(조립단부)	150*150*4.5*3500	조	1	용융도금
PVC코팅망	#8*58*58	m ²	6.0	PVC코팅
와이어로프	Φ18*3*7	M	18	용융도금
결속선	#12	KG	0.03	PVC코팅
KD 스프라이스	Φ25*720	조	9	용융도금
단부 B/N	Φ12*180	SET	4	용융도금

도면명
Drawing

낙석방지책
(고정구)

설계
Design

날짜

2018.01.15

도면번호

KD-NS-07

공사명
Project

제도
Drawing

축척

NON

(주)금동강건



경남 밀양시 초동면 명성리 2467번지 초동농공단지 내
TEL:(055)-391-1717, FAX:(055)-391-4600
도로안전시설물 전문 생산업체