


가드케이블 (KDGC-03) - SB2등급(예정)

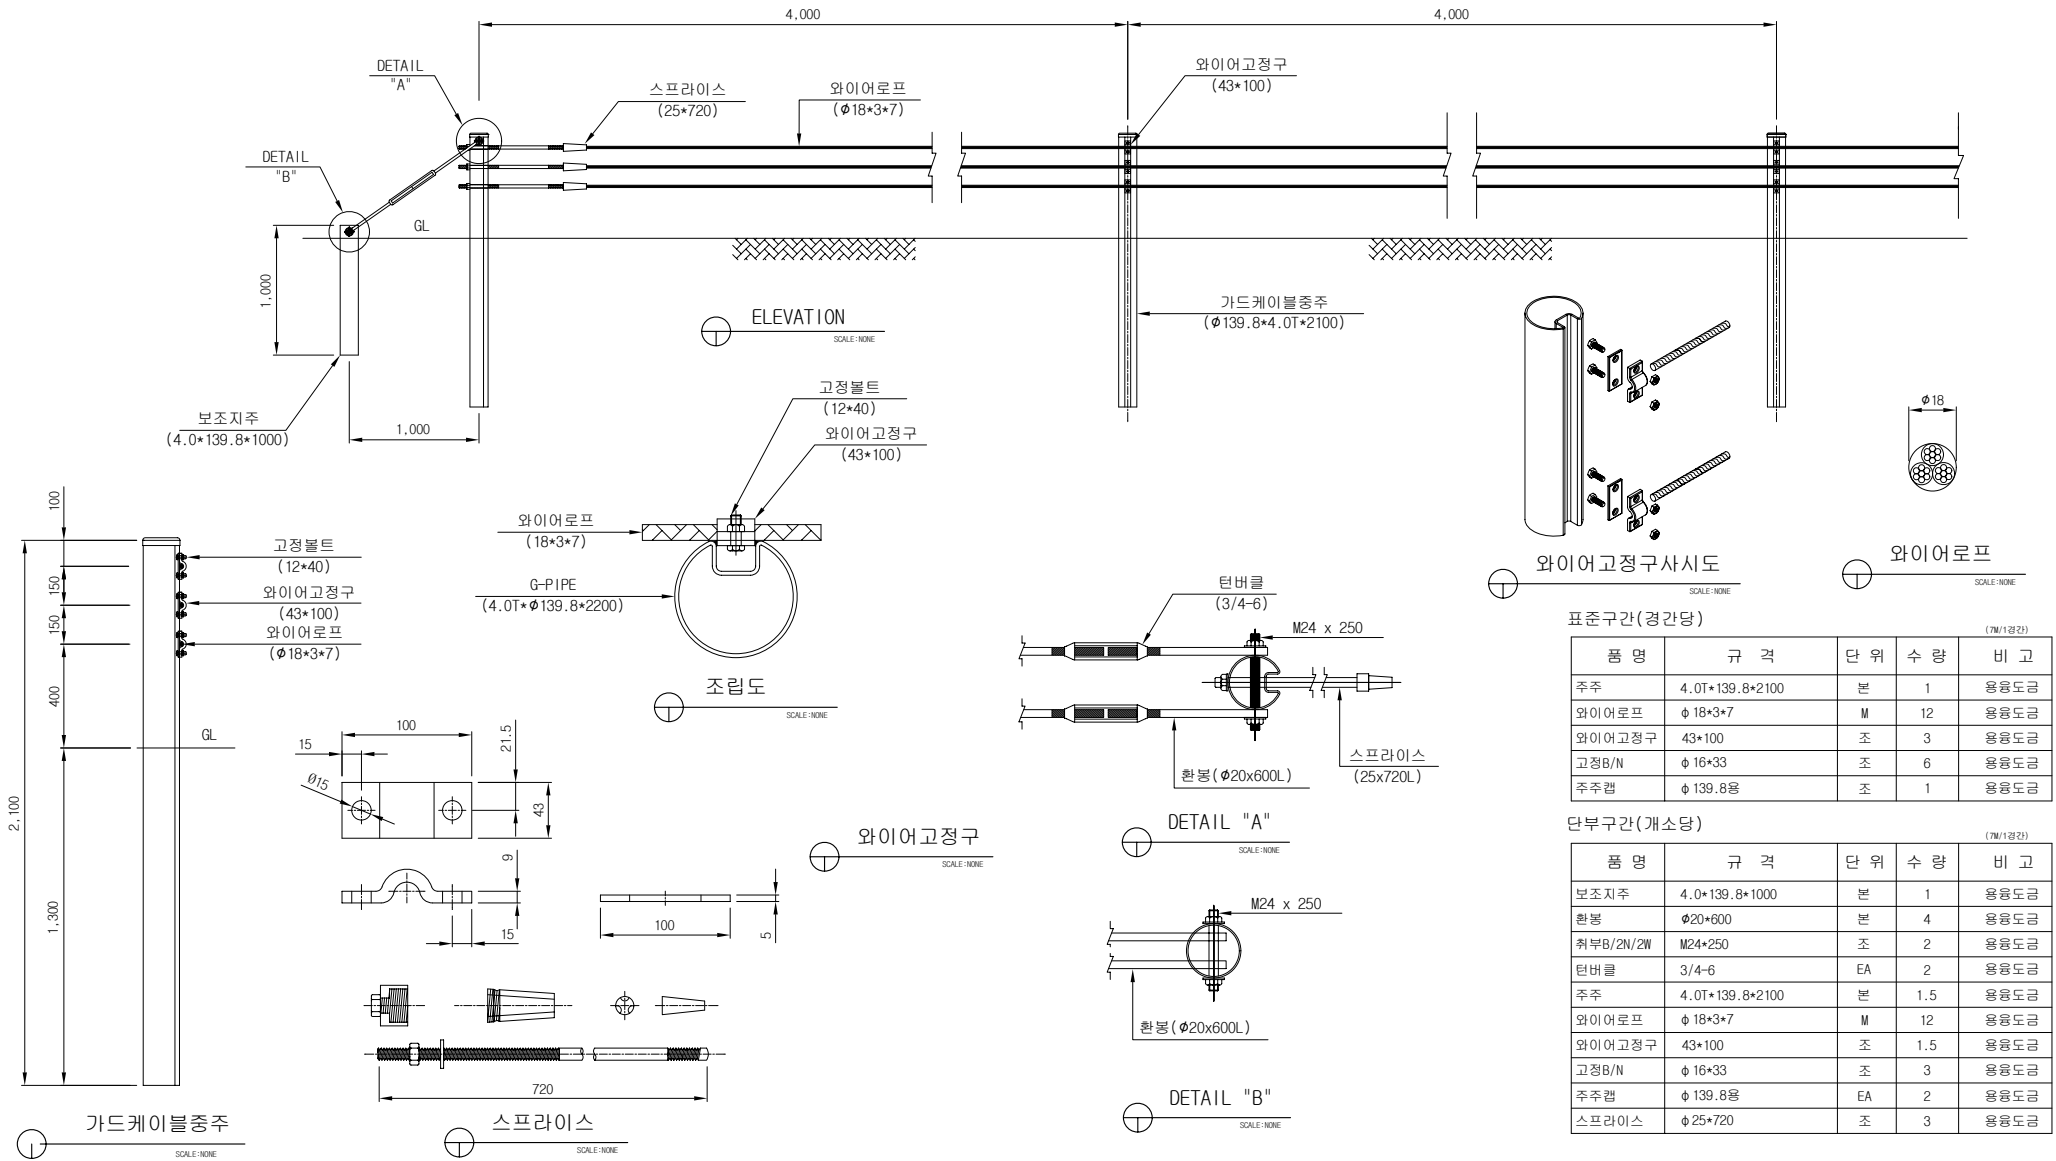

표준구간(경간당)

품명	규격	단위	수량	비고
주주	4.0T*139.8*2100	본	1	용융도금
와이어로프	φ 18*3*7	M	12	용융도금
와이어고정구	43*100	조	3	용융도금
고정B/N	φ 16*33	조	6	용융도금
주주캡	φ 139.8용	조	1	용융도금

단부구간(개소당)

품명	규격	단위	수량	비고
보조지주	4.0*139.8*1000	본	1	용융도금
환봉	φ20*600	본	4	용융도금
취부B/2N/2W	M24*250	조	2	용융도금
턴버클	3/4-6	EA	2	용융도금
주주	4.0T*139.8*2100	본	1.5	용융도금
와이어로프	φ 18*3*7	M	12	용융도금
와이어고정구	43*100	조	1.5	용융도금
고정B/N	φ 16*33	조	3	용융도금
주주캡	φ 139.8용	EA	2	용융도금
스프라이스	φ 25*720	조	3	용융도금

도면명 Drawing	KD케이블 (3줄)	설계 Design	날짜	도면번호	(주)금동강건 경남 밀양시 초동면 명성리 2467번지 초동농공단지 내 TEL:(055)-391-1717, FAX:(055)-391-4600 도로안전시설물 전문 생산업체
공사명 Project		제도 Drawing	축척 NON	KDGC-03	