


가드케이블(KDGC-05) - SB3등급(예정)

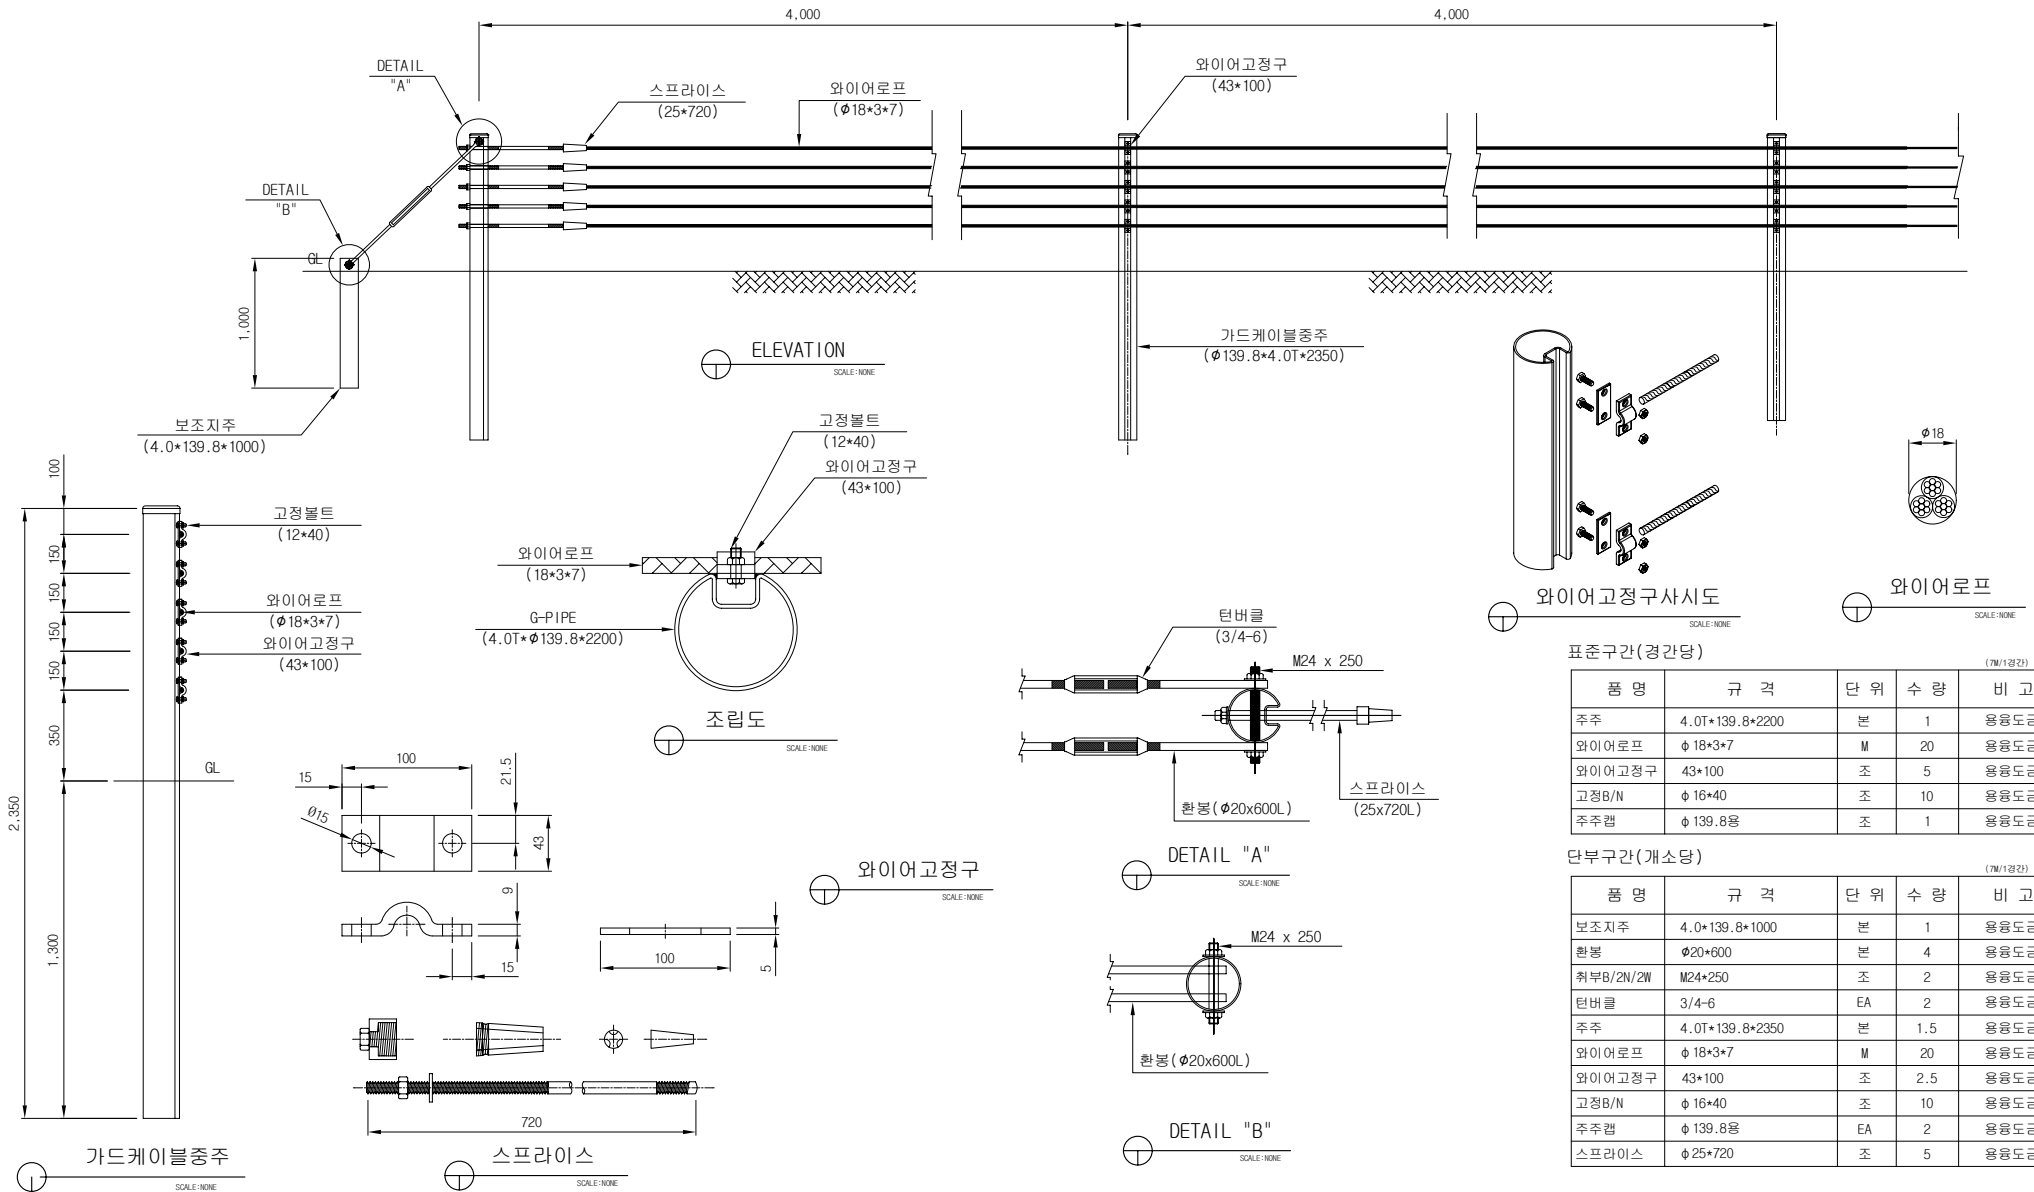

도면명 Drawing	KD케이블 (5줄)	설계 Design	날짜	도면번호	(주)금동강건  경남 밀양시 초동면 명성리 2467번지 초동농공단지 내 TEL:(055)-391-1717, FAX:(055)-391-4600 도로안전시설물 전문 생산업체
공사명 Project		제도 Drawing	축척 NON	KDGC-05	