
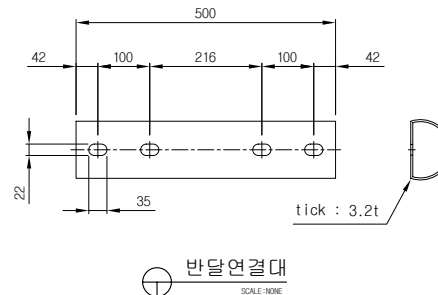
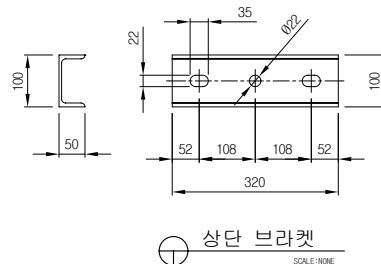
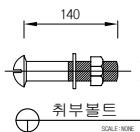
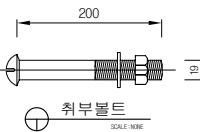
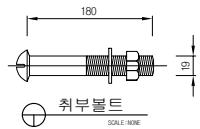


# 도심형 가드레일 (KDGP-02)-SB2등급(예정)

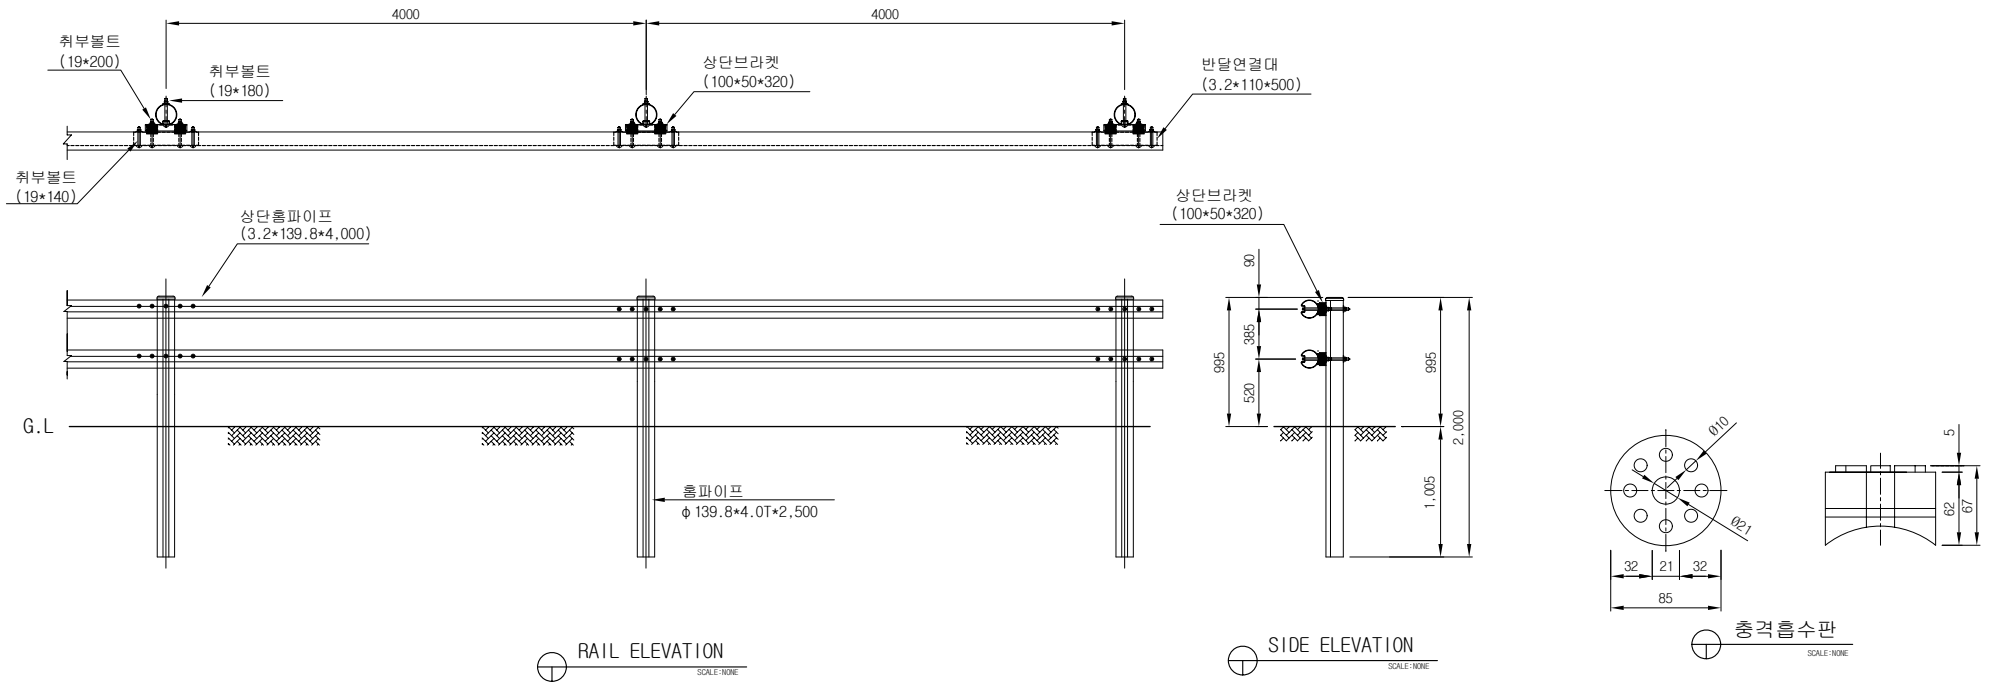

**재료표** (4M/1장자)

품명	규격	단위	수량	비고
지주레일	3.2T*139.8*4.000	본	1	용용도금
지주	φ 139.8*4.0T*2.000	본	1	용용도금
주주램	φ 139.8용	EA	1	용용도금
취부B/N	φ 19*200	EA	4	용용도금
취부B/N	φ 19*180	EA	2	용용도금
취부B/N	φ 19*140	EA	2	용용도금
반달연결대	3.2T*110*500	EA	2	용용도금
상단브라켓	100*50*320	EA	2	용용도금
충격흡수판	φ 85*67	EA	4	용용도금

도면명 Drawing	도심형 가드레일	설계 Design	주식회사 금동강건	날짜	도면번호	<b>(주) 금 동 강 건</b> 경남 밀양시 초동면 명성리 2467번지 초동농공단지 내 대표전화:055)391-1717 , FAX:055)391-4600
공사명 Project		제도 Drawing		축척	KDGP-02	