



# H-BEAM 낙석방지책 (3500H)

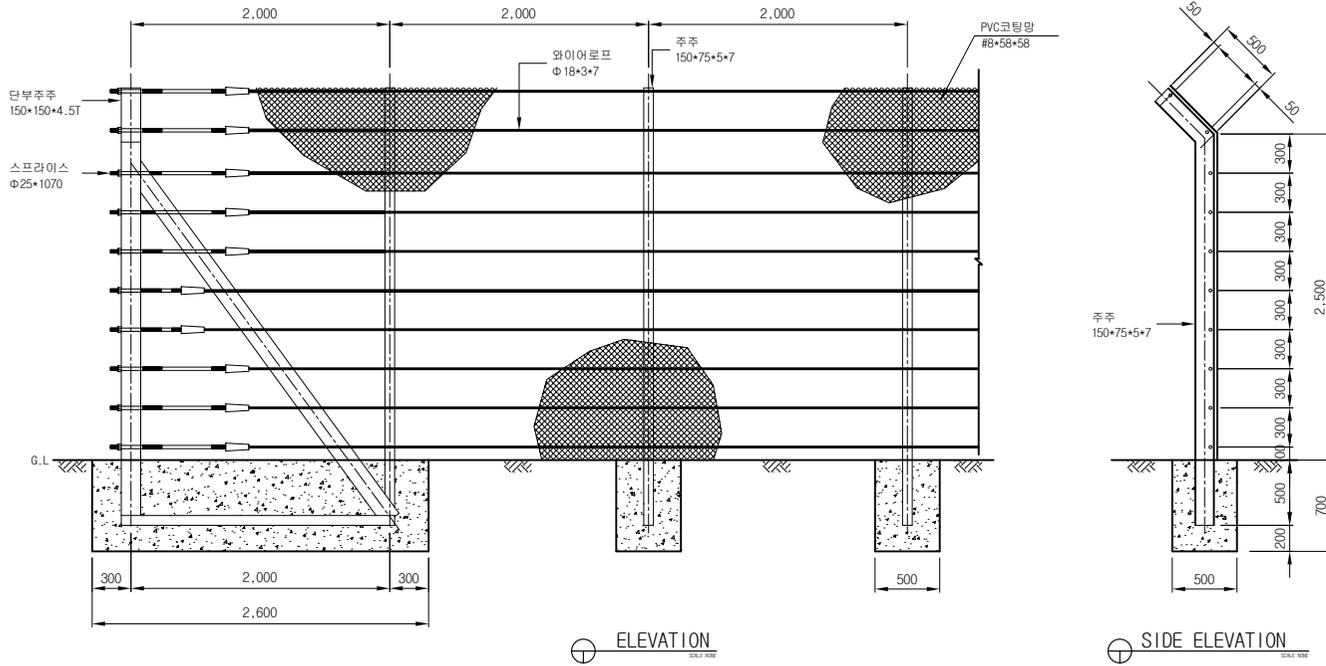


표준구간 (경간당)

(2M/1장간)


품명	규격	단위	수량	비고
낙석종주	150*75*3500	꺾	1	용융도금
PVC코팅망	#8*58*3000	M2	6	PVC코팅
와이어로프	φ 18*3*7	M	20	용융도금
결속선	#12	KG	0.2	PVC코팅

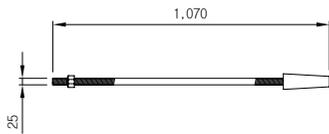

스프라이스

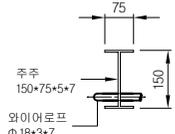

주 주

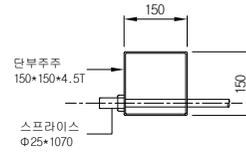

단부주주

단부구간 (개소당)

(2M/1장간)

품명	규격	단위	수량	비고
낙석단부	150*150*3500	조	1	용융도금
낙석종주	150*75*3500	꺾	0.5	용융도금
PVC코팅망	#8*58*3000	M2	6	PVC코팅
와이어로프	φ 18*3*7	M	20	용융도금
결속선	#12	KG	0.2	PVC코팅
스프라이스	25*1070	조	10	용융도금

도면명 Drawing	낙석방지책	설계 Design	날짜		도면번호	(주)금동강건  경남 밀양시 초동면 명성리 2467번지 초동농공단지 내 TEL:(055)-391-1717, FAX:(055)-391-4600 도로안전시설물 전문 생산업체
공사명 Project		제도 Drawing	축척	NON	홀타입 - 10	