
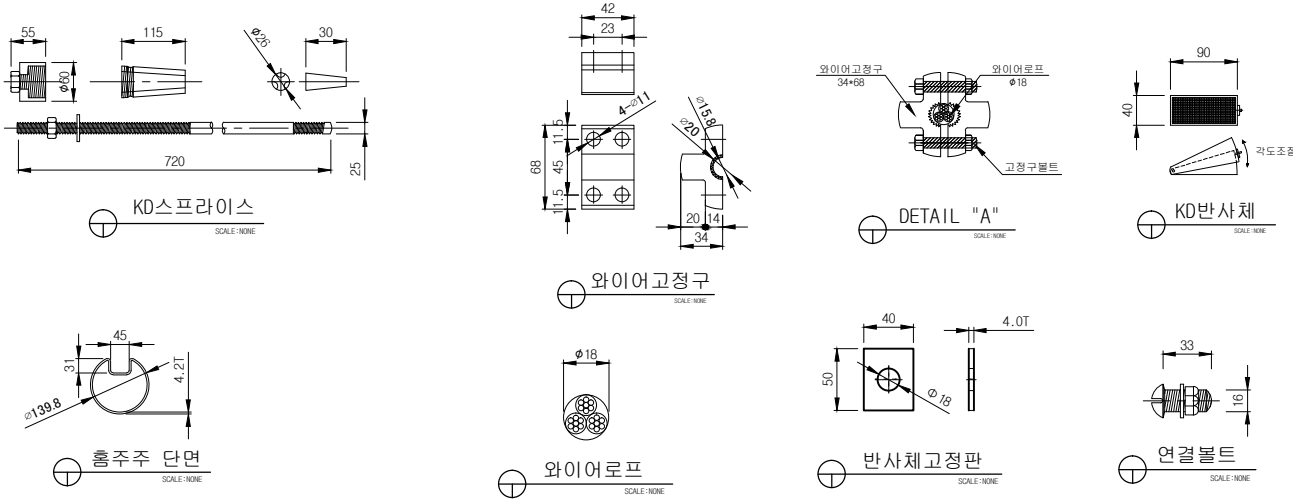


# 도심형 중앙(차선)분리대 (SB2등급)(KDWT-32)

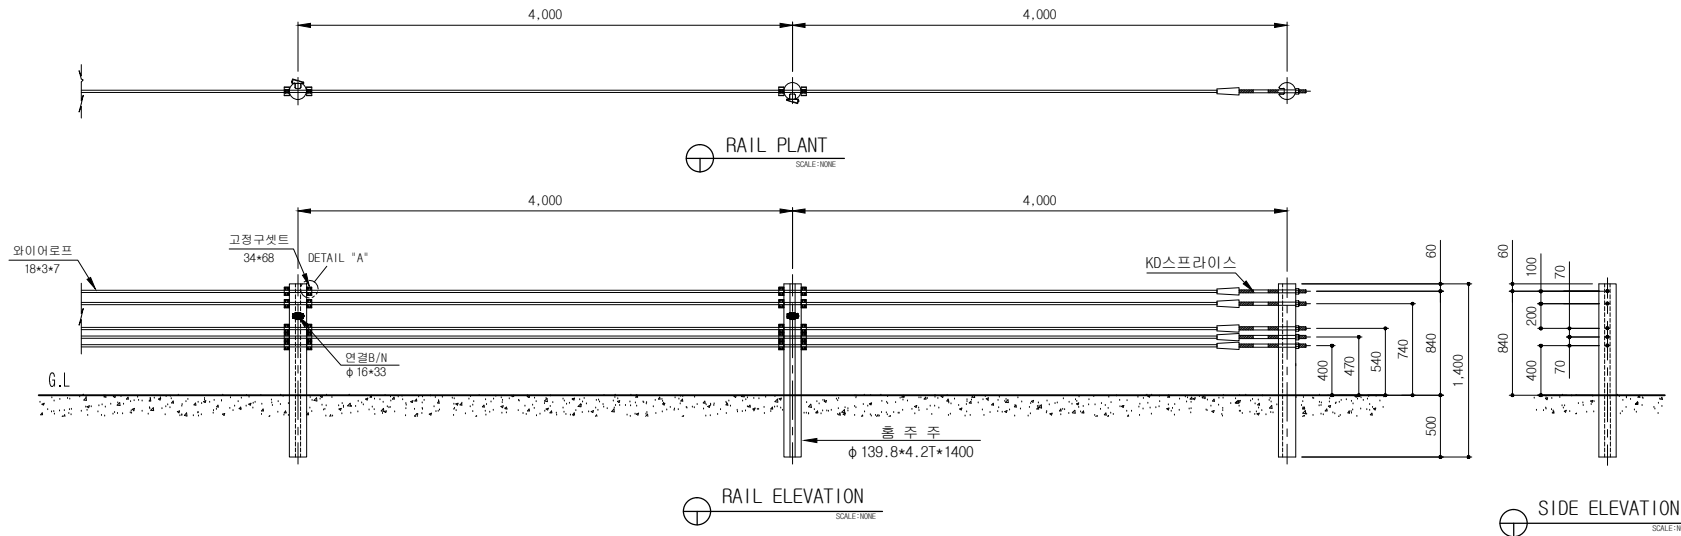

표준구간(경간당) (4M/1경간)

품명	규격	단위	수량	비고
총P-POST	φ 139.8*4.2T*1400	본	1	용량도금
CAP	φ 139.8용	EA	1	용량도금
와이어로프	φ 18*3*7	M	20	용량도금
고정구셋트	34*68	조	10	AL6061 D6
KD반사체	40*90	EA	1	
연결B/N	φ 16*33	조	1	용량도금
반사체고정판	4T*40*50	EA	1	용량도금

단부구간(개소당) (1개소)

품명	규격	단위	수량	비고
총P-POST	φ 139.8*4.2T*1400	본	1.5	용량도금
CAP	φ 139.8용	EA	1.5	용량도금
와이어로프	φ 18*3*7	M	20	용량도금
고정구셋트	34*68	조	5	AL6061 D6
KD반사체	40*90	EA	0.5	
연결B/N	φ 16*33	조	0.5	용량도금
반사체고정판	4T*40*50	EA	0.5	용량도금
KD스프라이스	φ 25*720	조	5	용량도금

도면명	도심형 중앙분리대 (가드케이בל)	등급	SB2	용도	중앙분리대 (차선분리대)	모델명	KDWT-32	(주)금동강건  경남 밀양시 초동면 초동농공단지길 56 TEL:055)-391-1717, FAX:055)-391-4600 도로안전시설물 전문 생산업체
공사명		날짜	2015.07.07	축척	NON	도면번호		