



# 2W윙가드레일(성토부 사면용)(KDWG-12) SB2등급

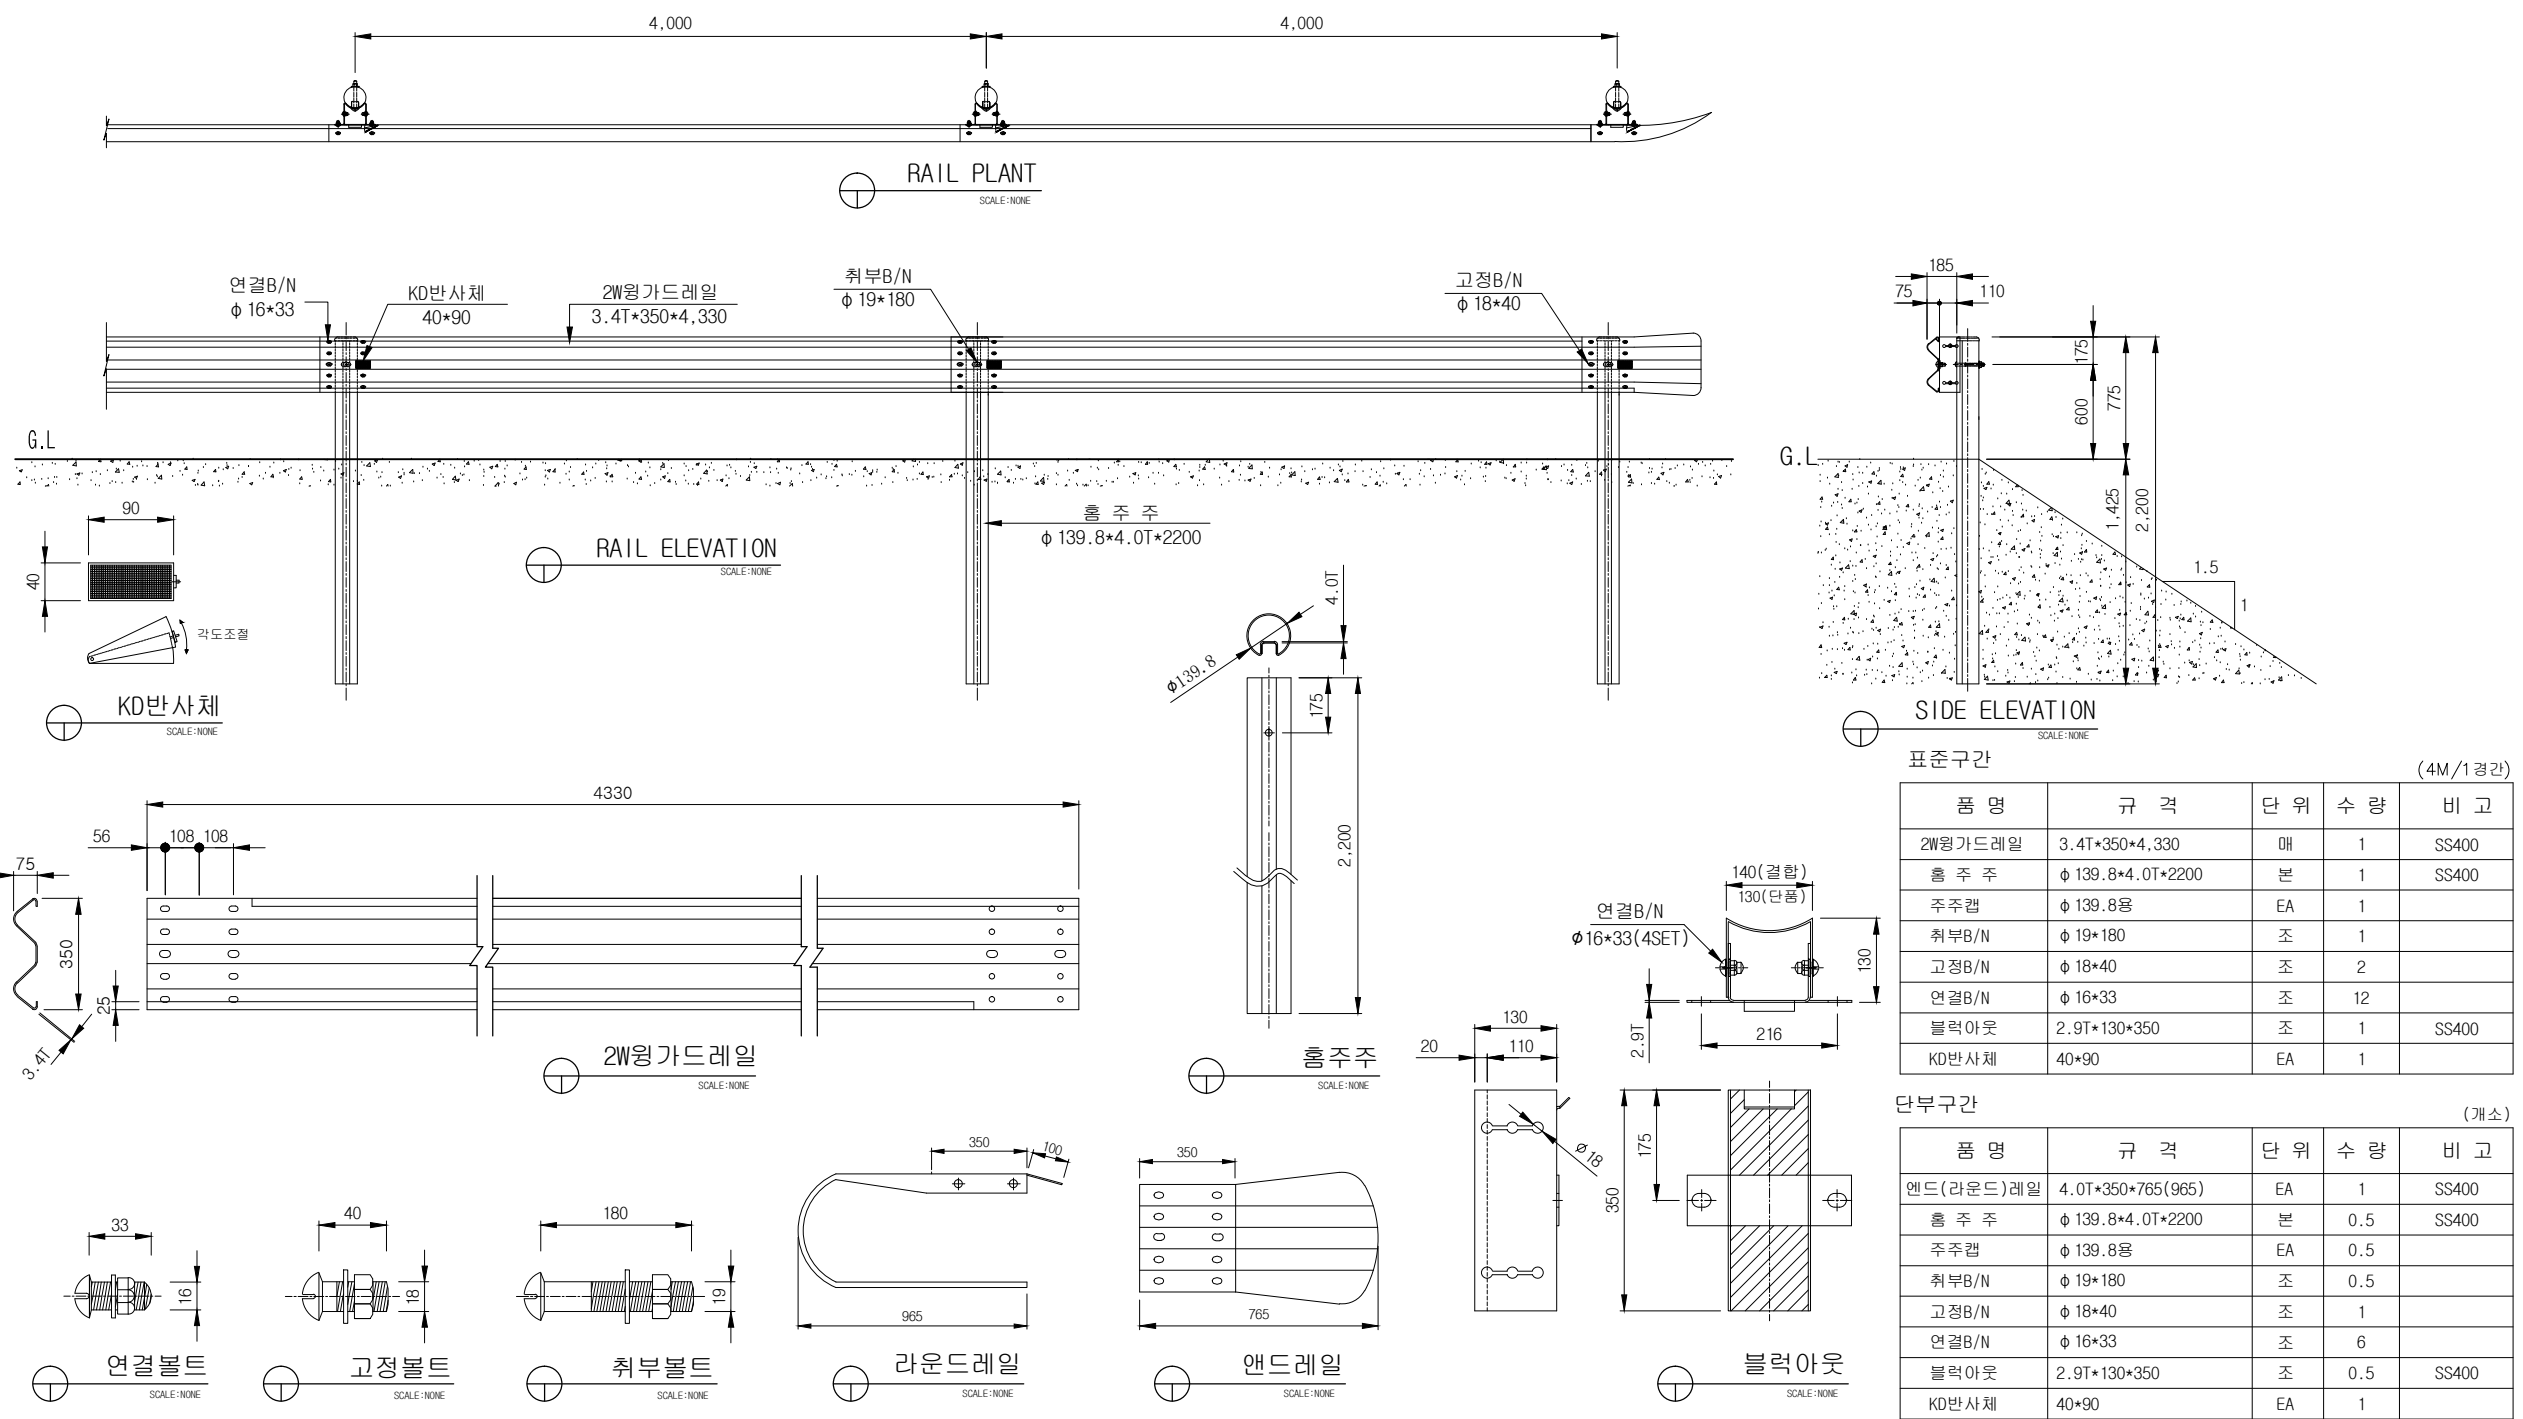

도면명 Drawing	2W윙가드레일 (성토부 사면용)	설 계 Design	날 짜	2015. 11. 04	도면번호	KDWG-12	(주)금동강건  경남 밀양시 초동면 초동농공단지길 56 TEL:055)-391-1717, FAX:055)-391-4600 도로안전시설물 전문 생산업체
공사명 Project		제 도 Drawing	축 척	NON			