

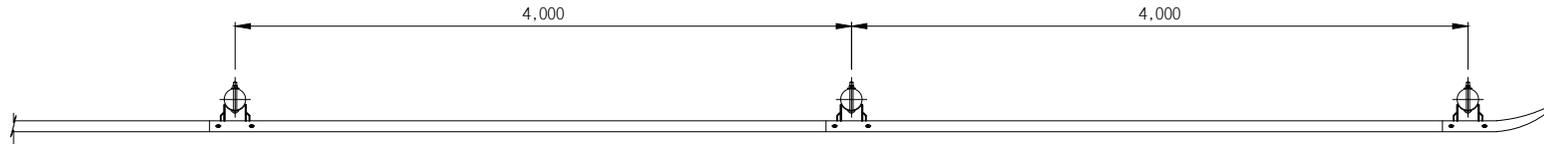


# 2W 표준 노측용 조립도SB2(RS-02)

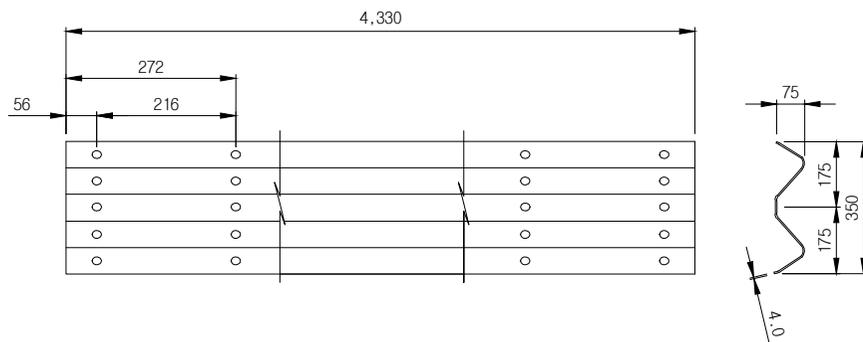

RAIL PLANT  
SCALE: NONE

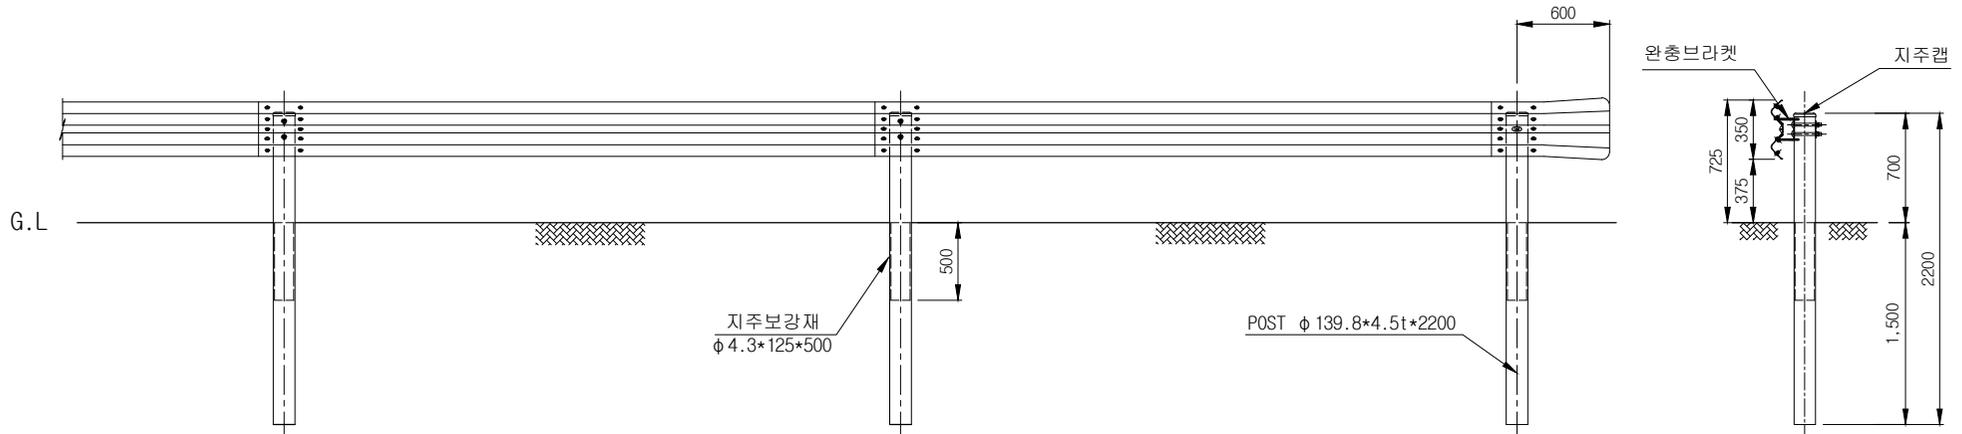

### ■자재리스트■

No	품명	규격	단위	수량	비고
1	GUARD RAIL	4330*350*4.0T	매	1	용융아연도금
2	PIPE POST	φ 139.8*4.0T*2200	본	1	용융아연도금
3	지주 CAP	φ 139.8용	EA	1	용융아연도금
4	완충브라켓	3.2*125*95	EA	1	용융아연도금
5	SETTING B/N	φ 19*180	조	2	용융아연도금
6	JOINTING B/N	φ 16*33	조	8	용융아연도금
7	SETTING B/N	φ 18*50	조	2	용융아연도금
8	지주보강재	φ 125*4.3T*500	본	1	용융아연도금

(주)제일산업외

도로 안전 부대시설 표준도

REV. No.

최종작성일

2006. 05.



도면  
제 목

2W 표준 노측용 SB2

도면  
번호


# 2W 표준 노측용 각부분 상세도(RS-02)

조립도 상세도

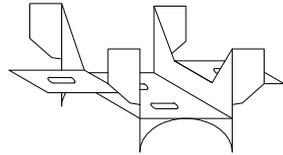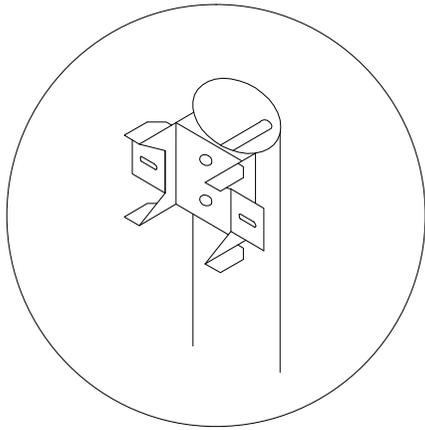


사시도


완충브라켓 상세도

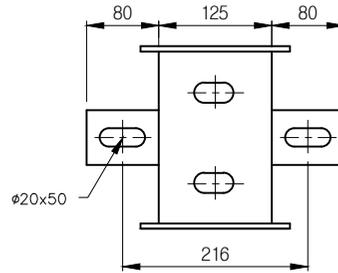

정면도

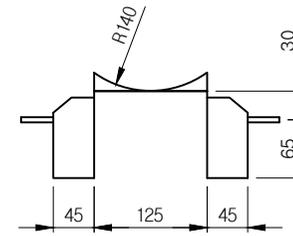


평면도

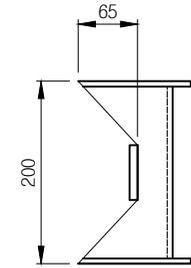


측면도


BOLT B/N상세도

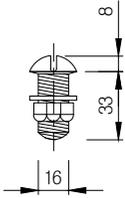


JOINTING B/N  
( $\phi 16 \times 33$ )

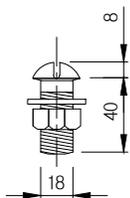


JOINTING B/N  
( $\phi 18 \times 50$ )

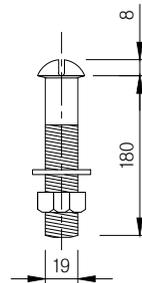



SETTING B/N  
( $\phi 19 \times 180$ )

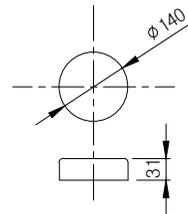


지주캡 상세도

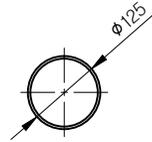

지주보강재상세도

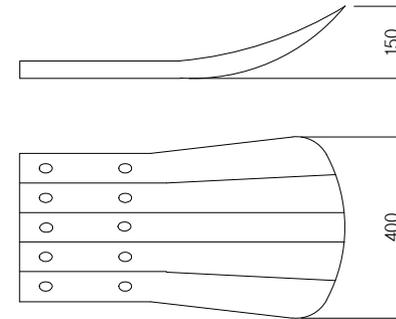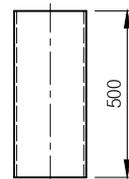

END Rail 상세도

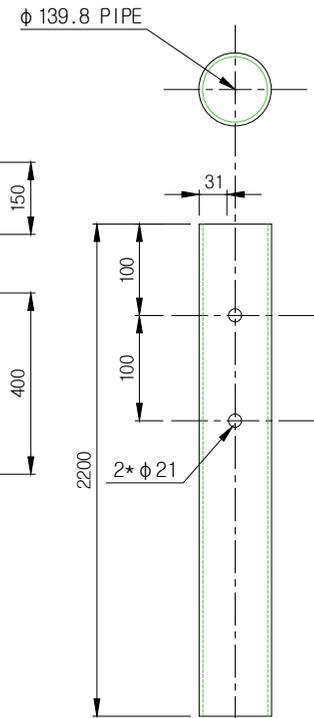

PIPE POST 상세도